


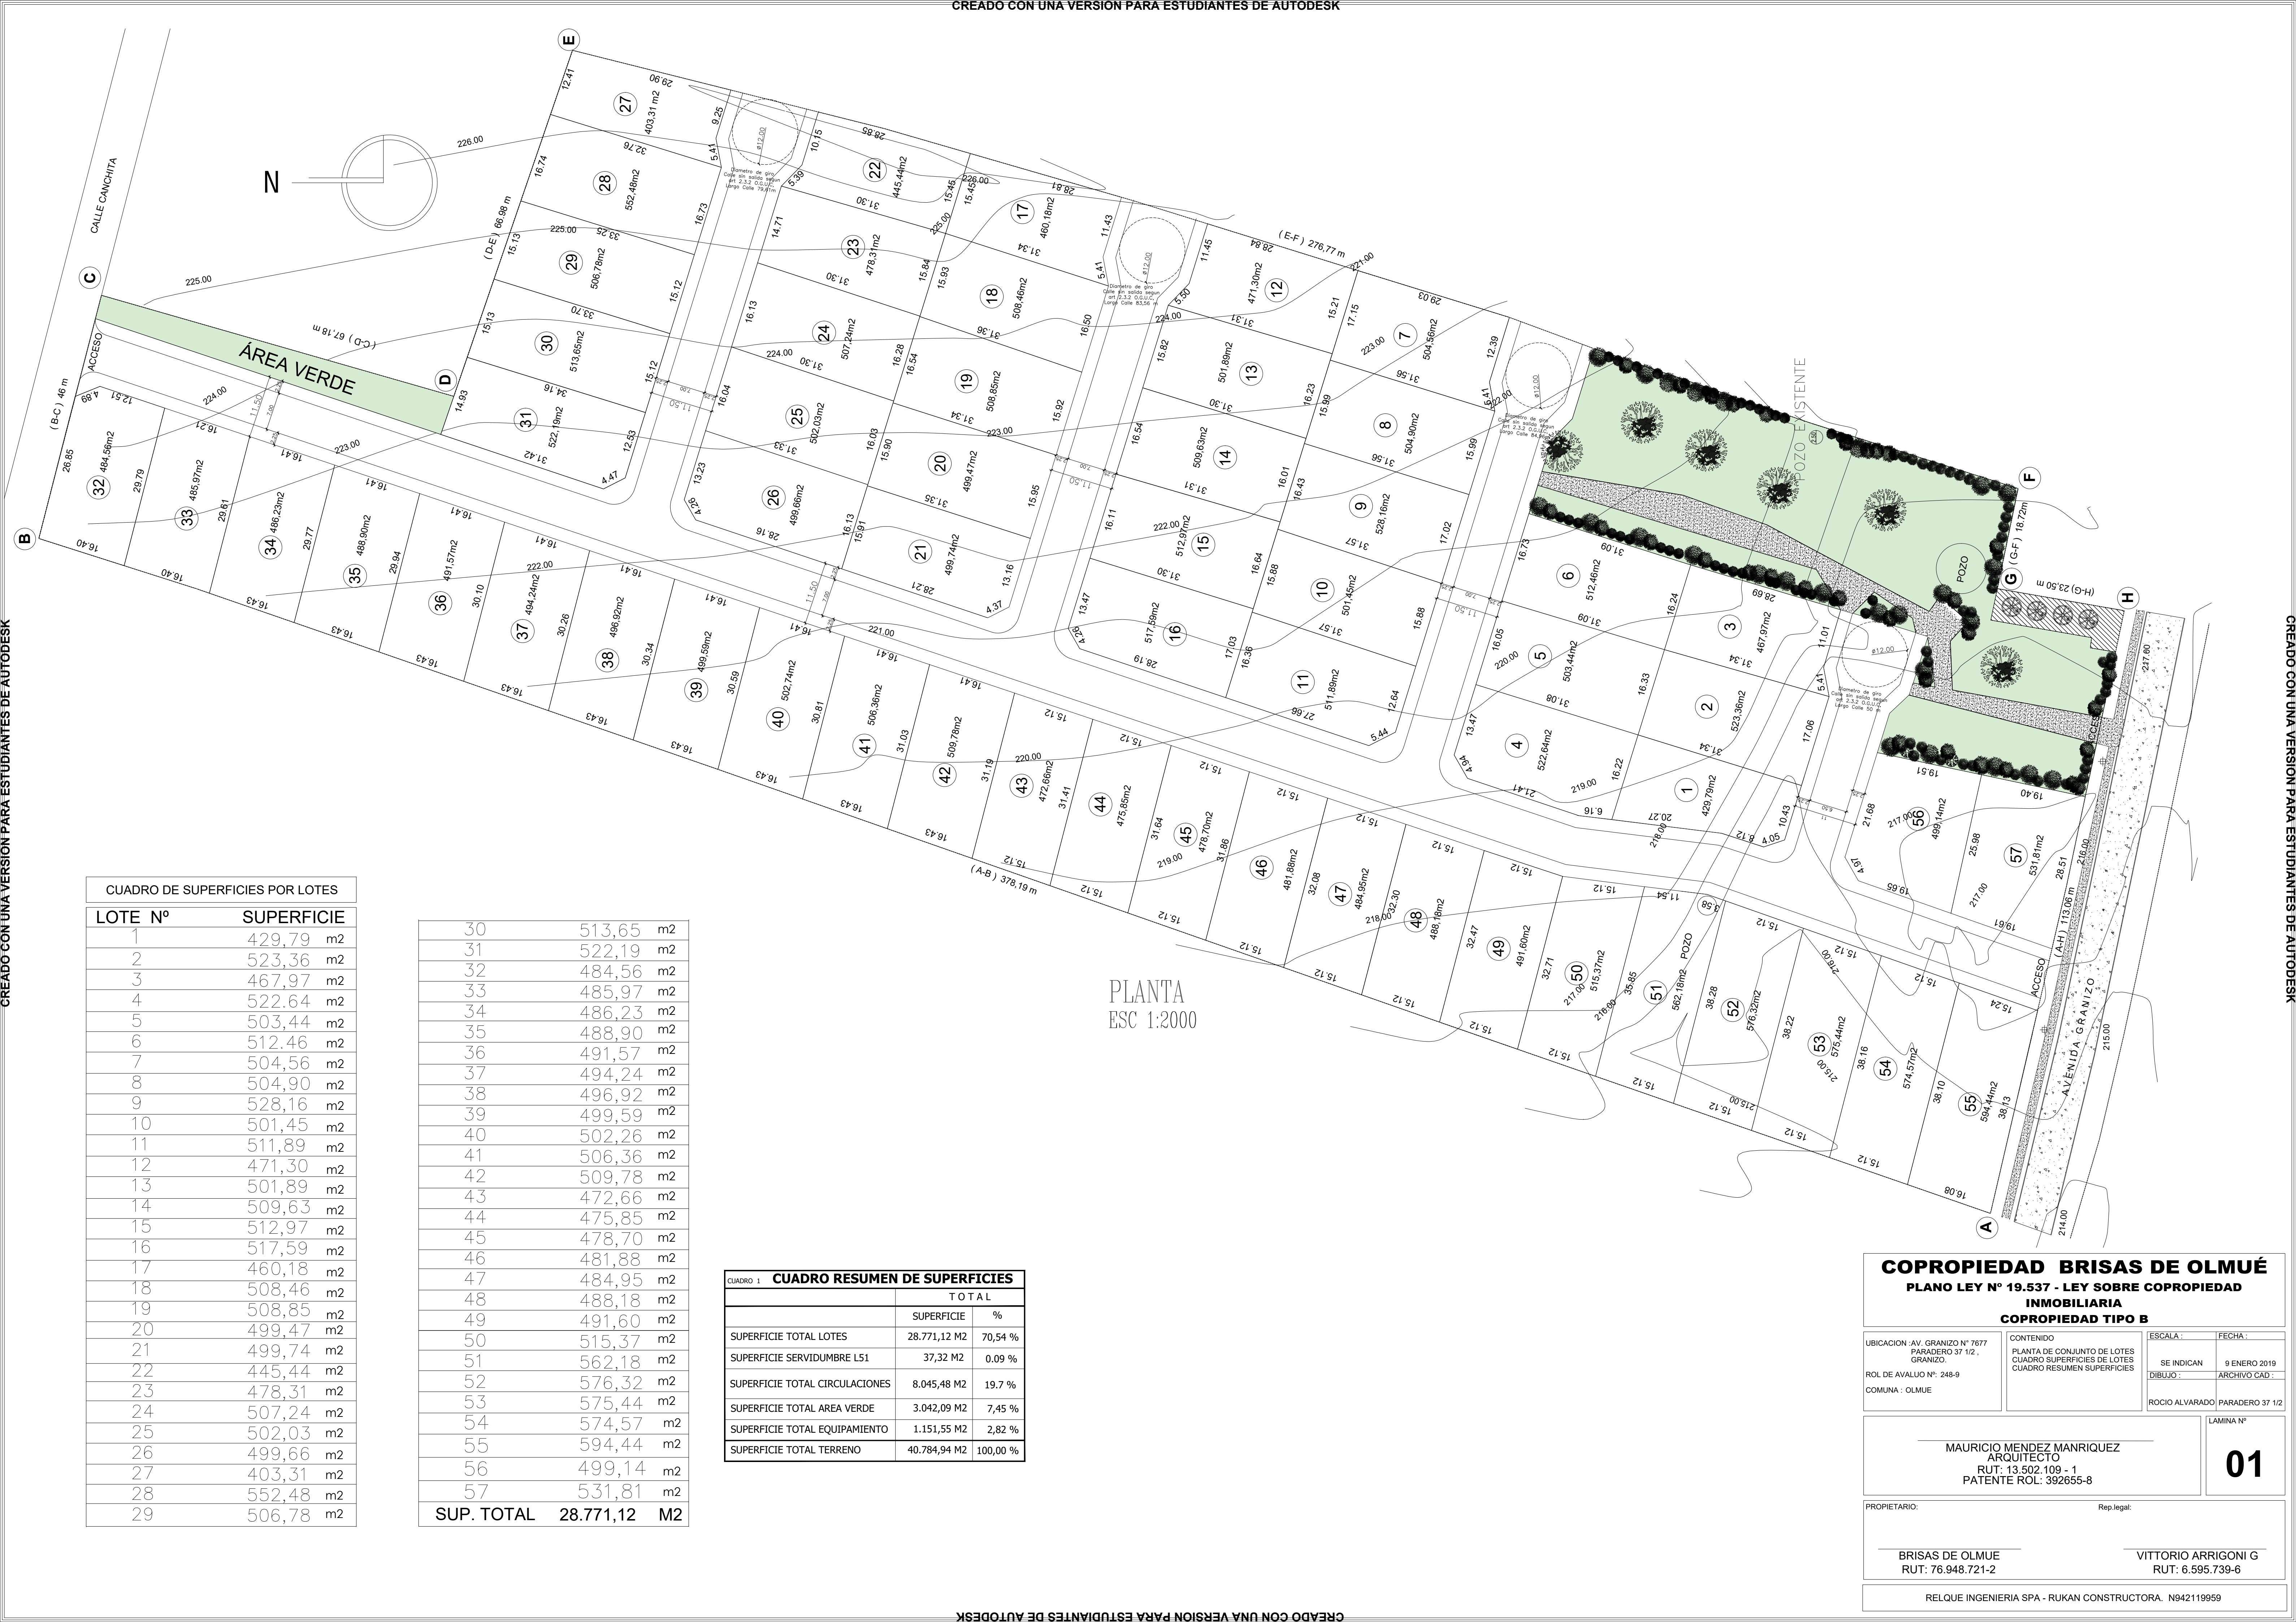

CUADRO DE SUPERFICIES POR LOTES		
LOTE N°	SUPERFICIE	
1	429,79	m2
2	523,36	m2
3	467,97	m2
4	522,64	m2
5	503,44	m2
6	512,46	m2
7	504,56	m2
8	504,90	m2
9	528,16	m2
10	501,45	m2
11	511,89	m2
12	471,30	m2
13	501,89	m2
14	509,63	m2
15	512,97	m2
16	517,59	m2
17	460,18	m2
18	508,46	m2
19	508,85	m2
20	499,47	m2
21	499,74	m2
22	445,44	m2
23	478,31	m2
24	507,24	m2
25	502,03	m2
26	499,66	m2
27	403,31	m2
28	552,48	m2
29	506,78	m2

30	513,65	m2
31	522,19	m2
32	484,56	m2
33	485,97	m2
34	486,23	m2
35	488,90	m2
36	491,57	m2
37	494,24	m2
38	496,92	m2
39	499,59	m2
40	502,26	m2
41	506,36	m2
42	509,78	m2
43	472,66	m2
44	475,85	m2
45	478,70	m2
46	481,88	m2
47	484,95	m2
48	488,18	m2
49	491,60	m2
50	515,37	m2
51	562,18	m2
52	576,32	m2
53	575,44	m2
54	574,57	m2
55	594,44	m2
56	499,14	m2
57	531,81	m2
SUP. TOTAL	28.771,12	M2

CUADRO 1 CUADRO RESUMEN DE SUPERFICIES		
	TOTAL	
	SUPERFICIE	%
SUPERFICIE TOTAL LOTES	28.771,12 M2	70,54 %
SUPERFICIE SERVIDUMBRE L51	37,32 M2	0,09 %
SUPERFICIE TOTAL CIRCULACIONES	8.045,48 M2	19,7 %
SUPERFICIE TOTAL AREA VERDE	3.042,09 M2	7,45 %
SUPERFICIE TOTAL EQUIPAMIENTO	1.151,55 M2	2,82 %
SUPERFICIE TOTAL TERRENO	40.784,94 M2	100,00 %

COPROPIEDAD BRISAS DE OLMUÉ

PLANO LEY N° 19.537 - LEY SOBRE COPROPIEDAD INMOBILIARIA

COPROPIEDAD TIPO B

UBICACION : AV. GRANIZO N° 7677 PARADERO 37 1/2, GRANIZO.

ROL DE AVALUO N°: 248-9

COMUNA : OLMUE

CONTENIDO

PLANTA DE CONJUNTO DE LOTES

CUADRO SUPERFICIES DE LOTES

CUADRO RESUMEN SUPERFICIES

ESCALA :

FECHA :

SE INDICAN

9 ENERO 2019

DIBUJO :

ARCHIVO CAD :

ROCIO ALVARADO

PARADERO 37 1/2

MAURICIO MENDEZ MANRIQUEZ

ARQUITECTO

RUT: 13.502.109 - 1

PATENTE ROL: 392655-8

LAMINA N°

01

PROPIETARIO:

Rep.legal:

BRISAS DE OLMUE

RUT: 76.948.721-2

VITTORIO ARRIGONI G

RUT: 6.595.739-6

RELQUE INGENIERIA SPA - RUKAN CONSTRUCTORA. N942119959

PLANTA
ESC 1:2000